


Plan 1
0144 Bygg A
Alfheim svømmehall


Plantegning
TROMSØ KOMMUNE Byggforvaltningen Rådhusgata 2, 9008 Tromsø TLF. 777 90 000

TEGN.NR. (000) 000
MÅL 1:200
DATO 10.08.2020
SIGN NN
JONATHAN FDV

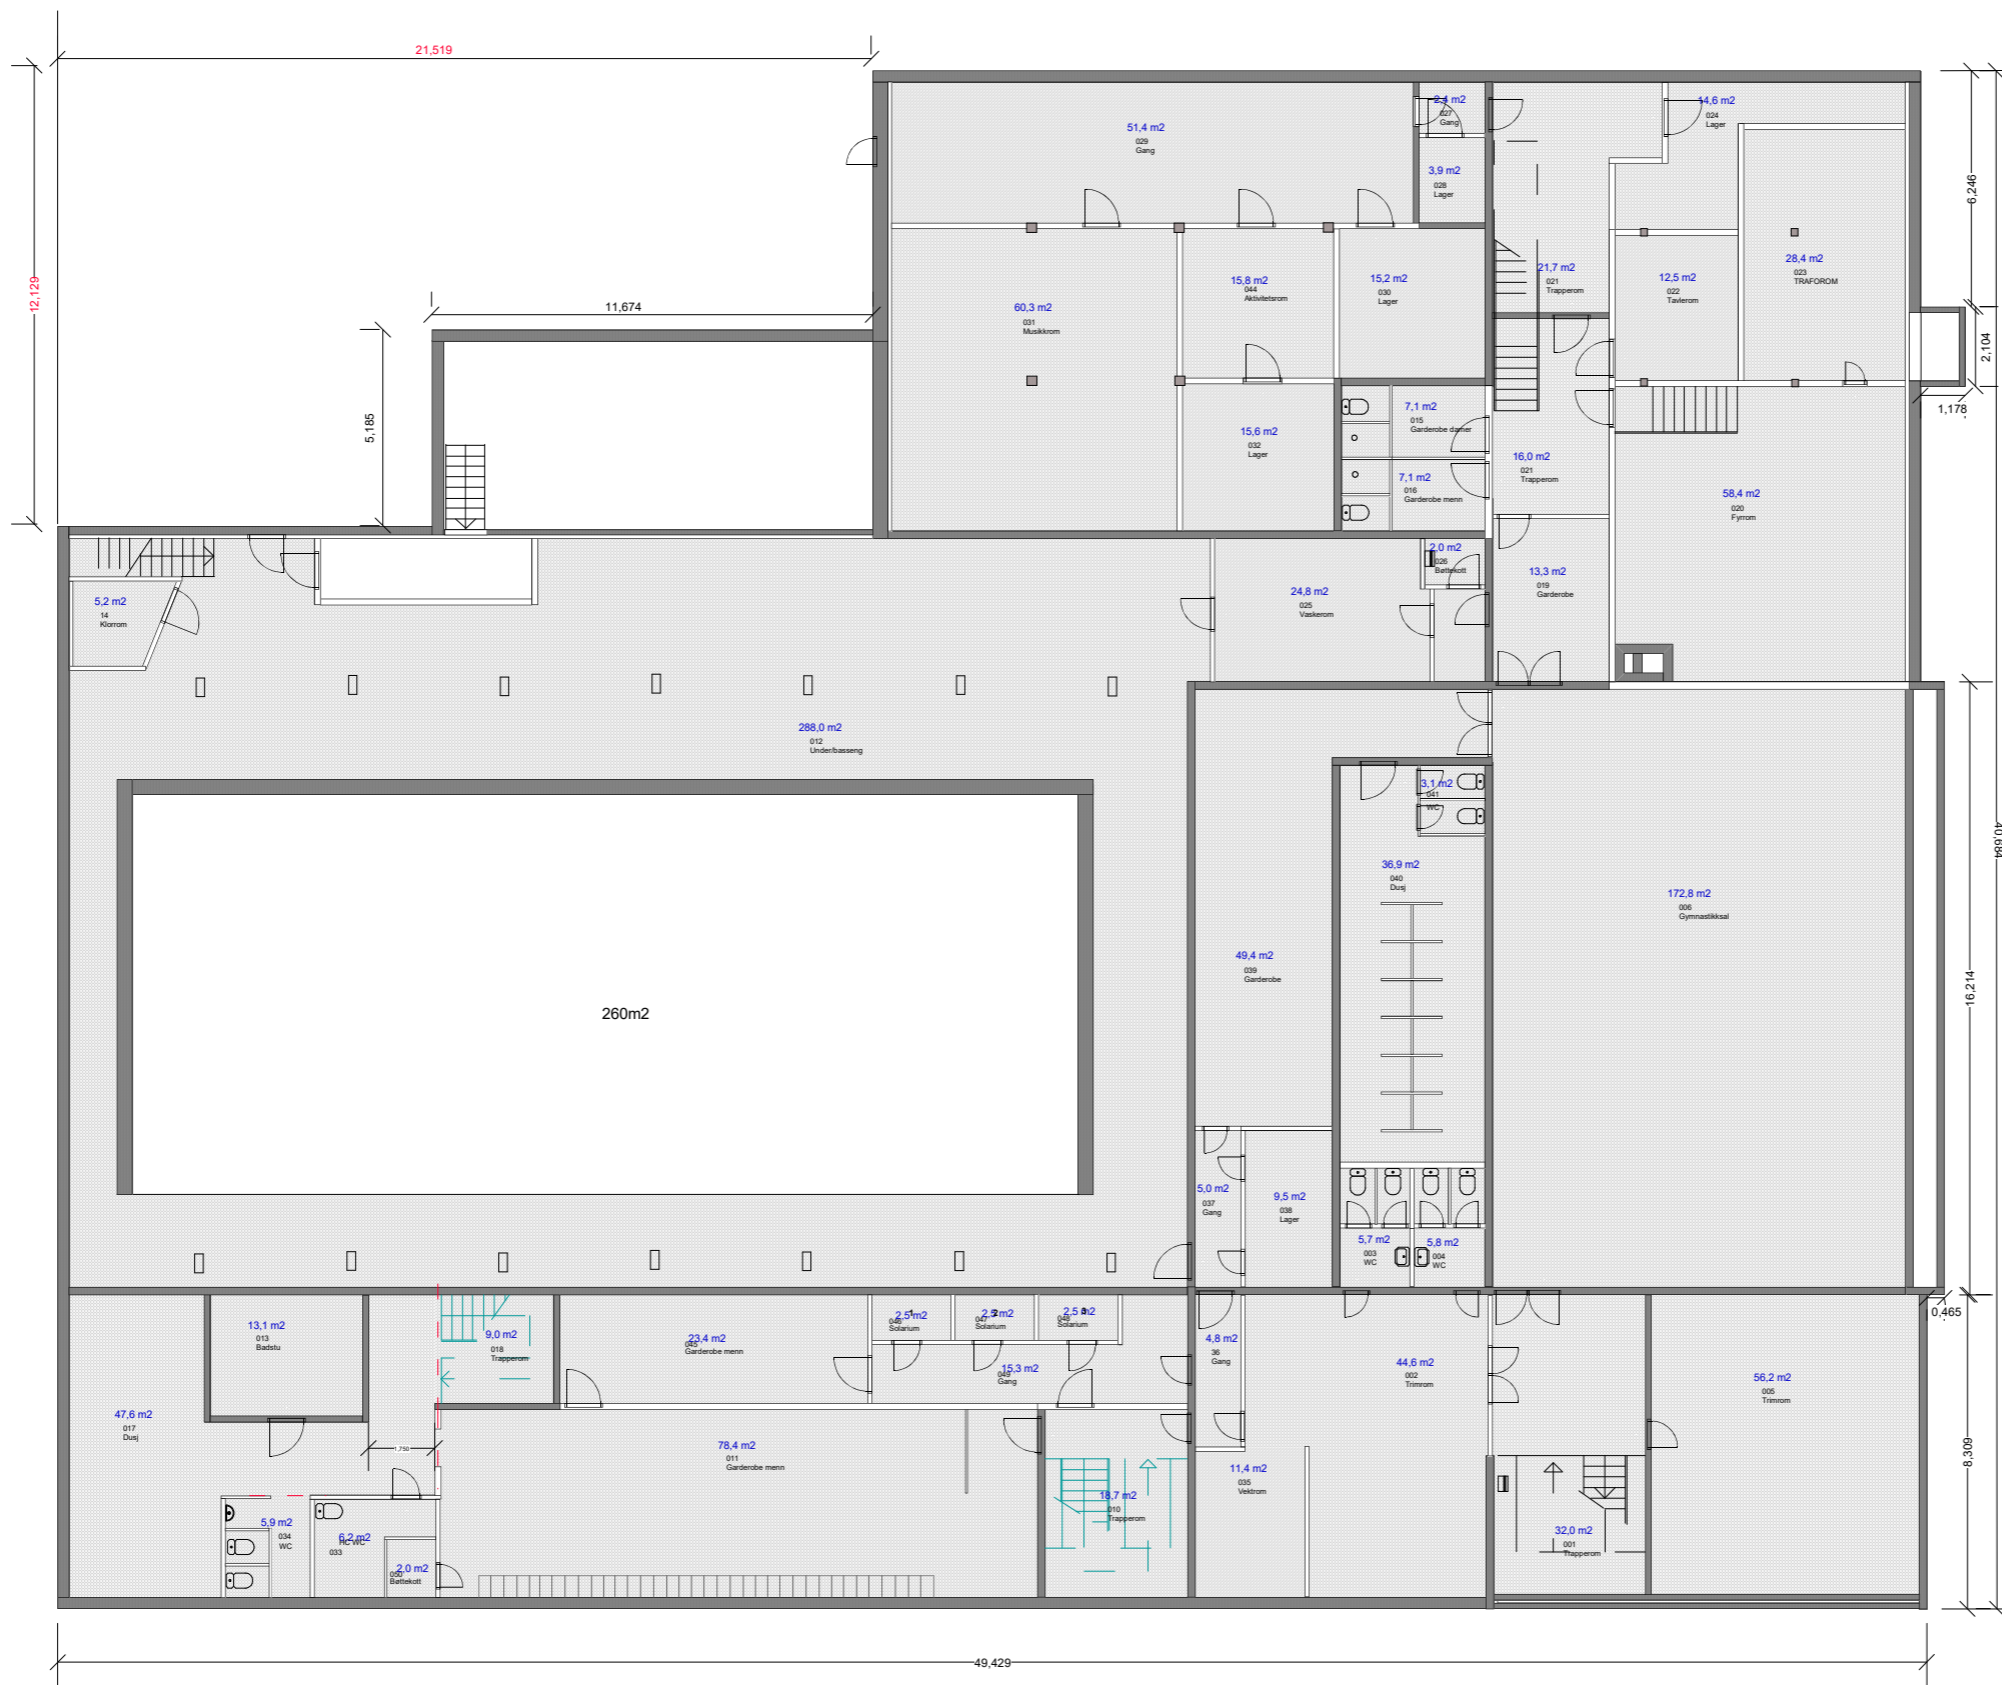

Plan 0	TEGN.NR. (000) 000
0144 Bygg A	MÅL 1:200
Alfheim svømmehall	DATO 10.08.2020
	SIGN NN
	JONATHAN FDV

Plantegegning
TROMSØ KOMMUNE Byggforvaltningen Rådhusgata 2, 9008 Tromsø TLF. 777 90 000

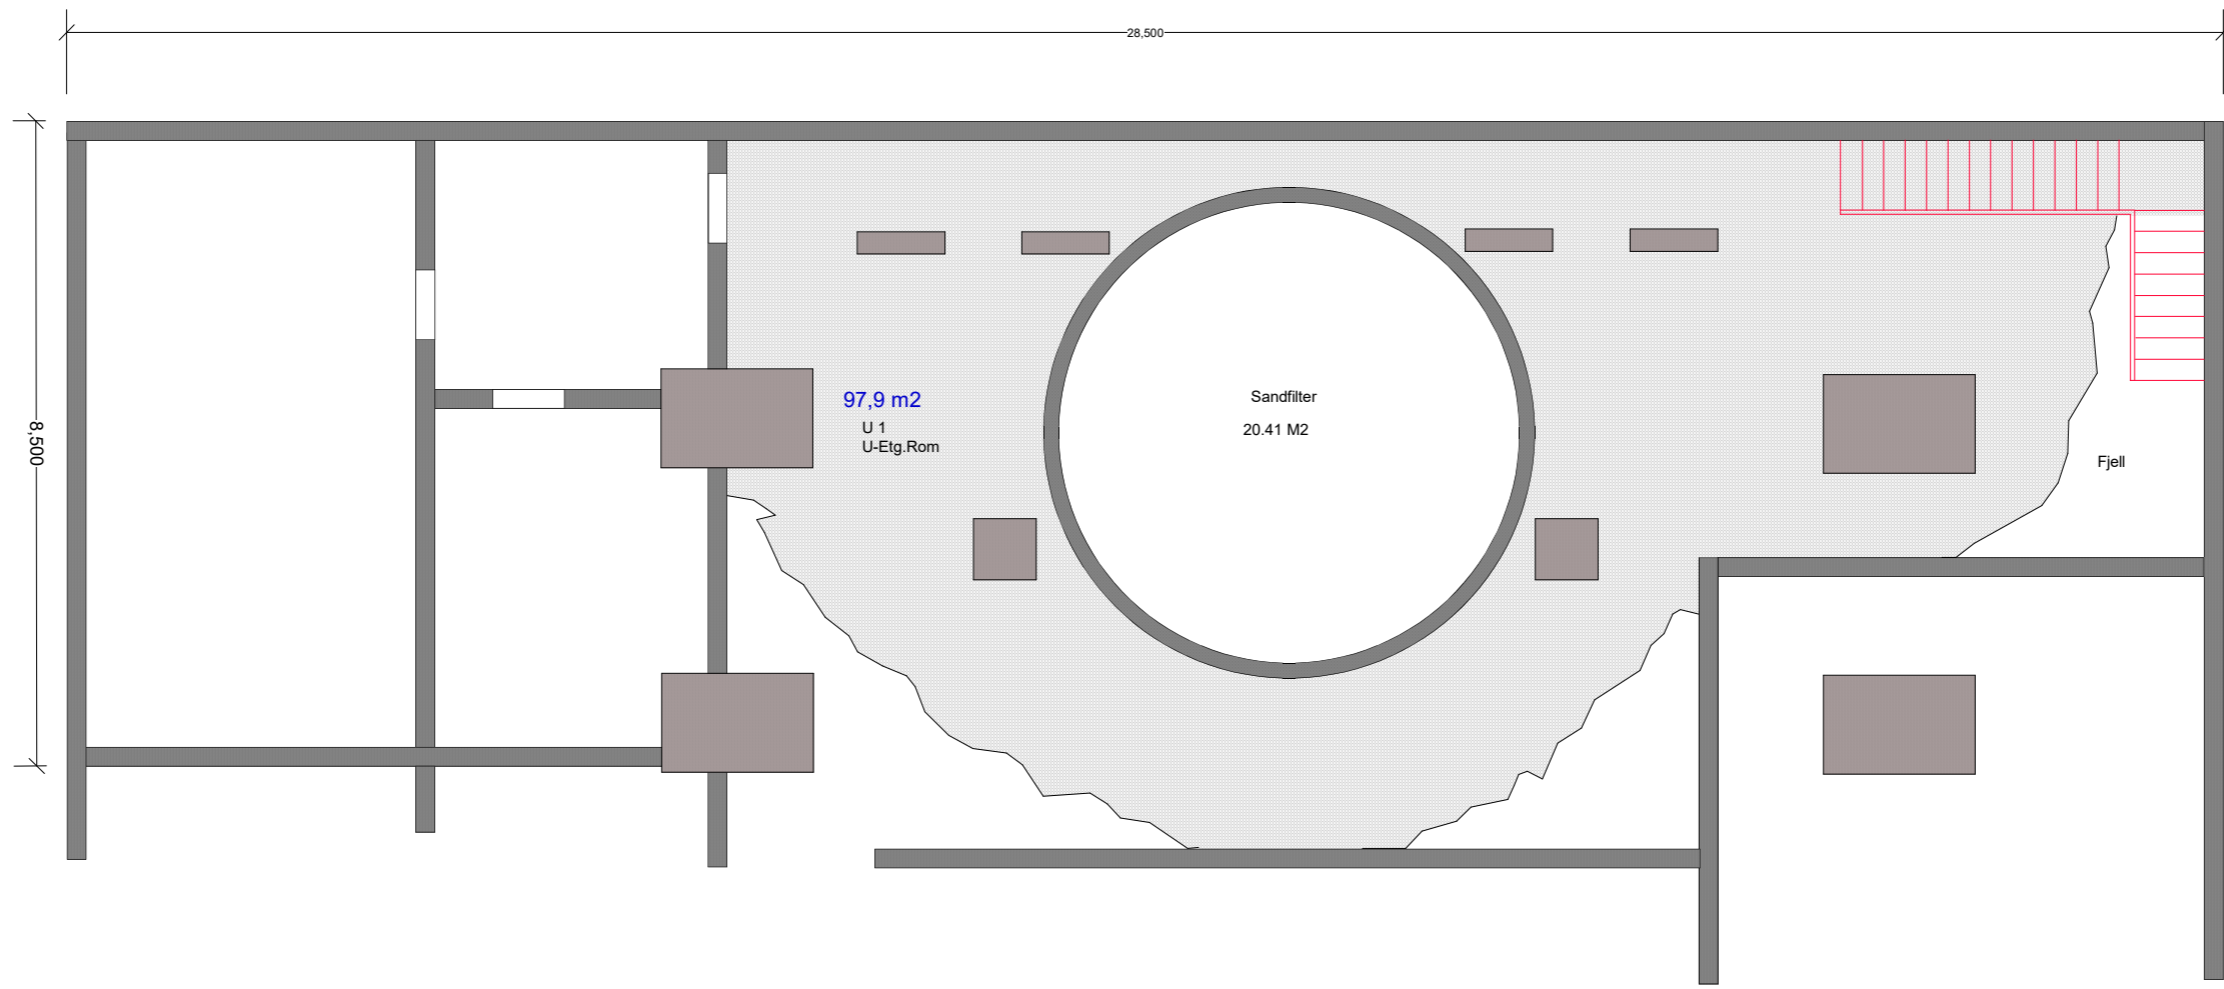



Plan U	Plantegning	TEGN.NR. (000) 000
0144 Bygg A		MÅL 1:100
Alfheim svømmehall	TROMSØ KOMMUNE Byggforvaltningen Rådhusgata 2, 9008 Tromsø TLF. 777 90 000	DATO 17.10.2019
		SIGN NN
		JONATHAN FDV